

RAKENNUS VARUSTETAAN KONEELLISELLA
POISTOILMANVAIHDOLLA,
LVIS-JÄRJESTELYT ERIKOISUUNNITELMIEN MUKAAN.


RAKENNUKSEN KORKEUSASEMA
SIDOTAAN YLEISEEN JÄRJESTELMÄÄN
RAKENNUSPAIKALLA

RAKENNUS VARUSTETTAVA RIITTÄVÄLLÄ
MAARALLA PALONILMAISIMIA.

RAKENNUKSEN IKKUNAPINTA-ALA 4m² = 2,8% KERROSALASTA

KERROSALA 141,0 m²
HUONEISTOALA 128,5 m²
TILAVUUS 557m³

PALOLUOKKA P3
KONEELLINEN POISTOILMANVAIHTO

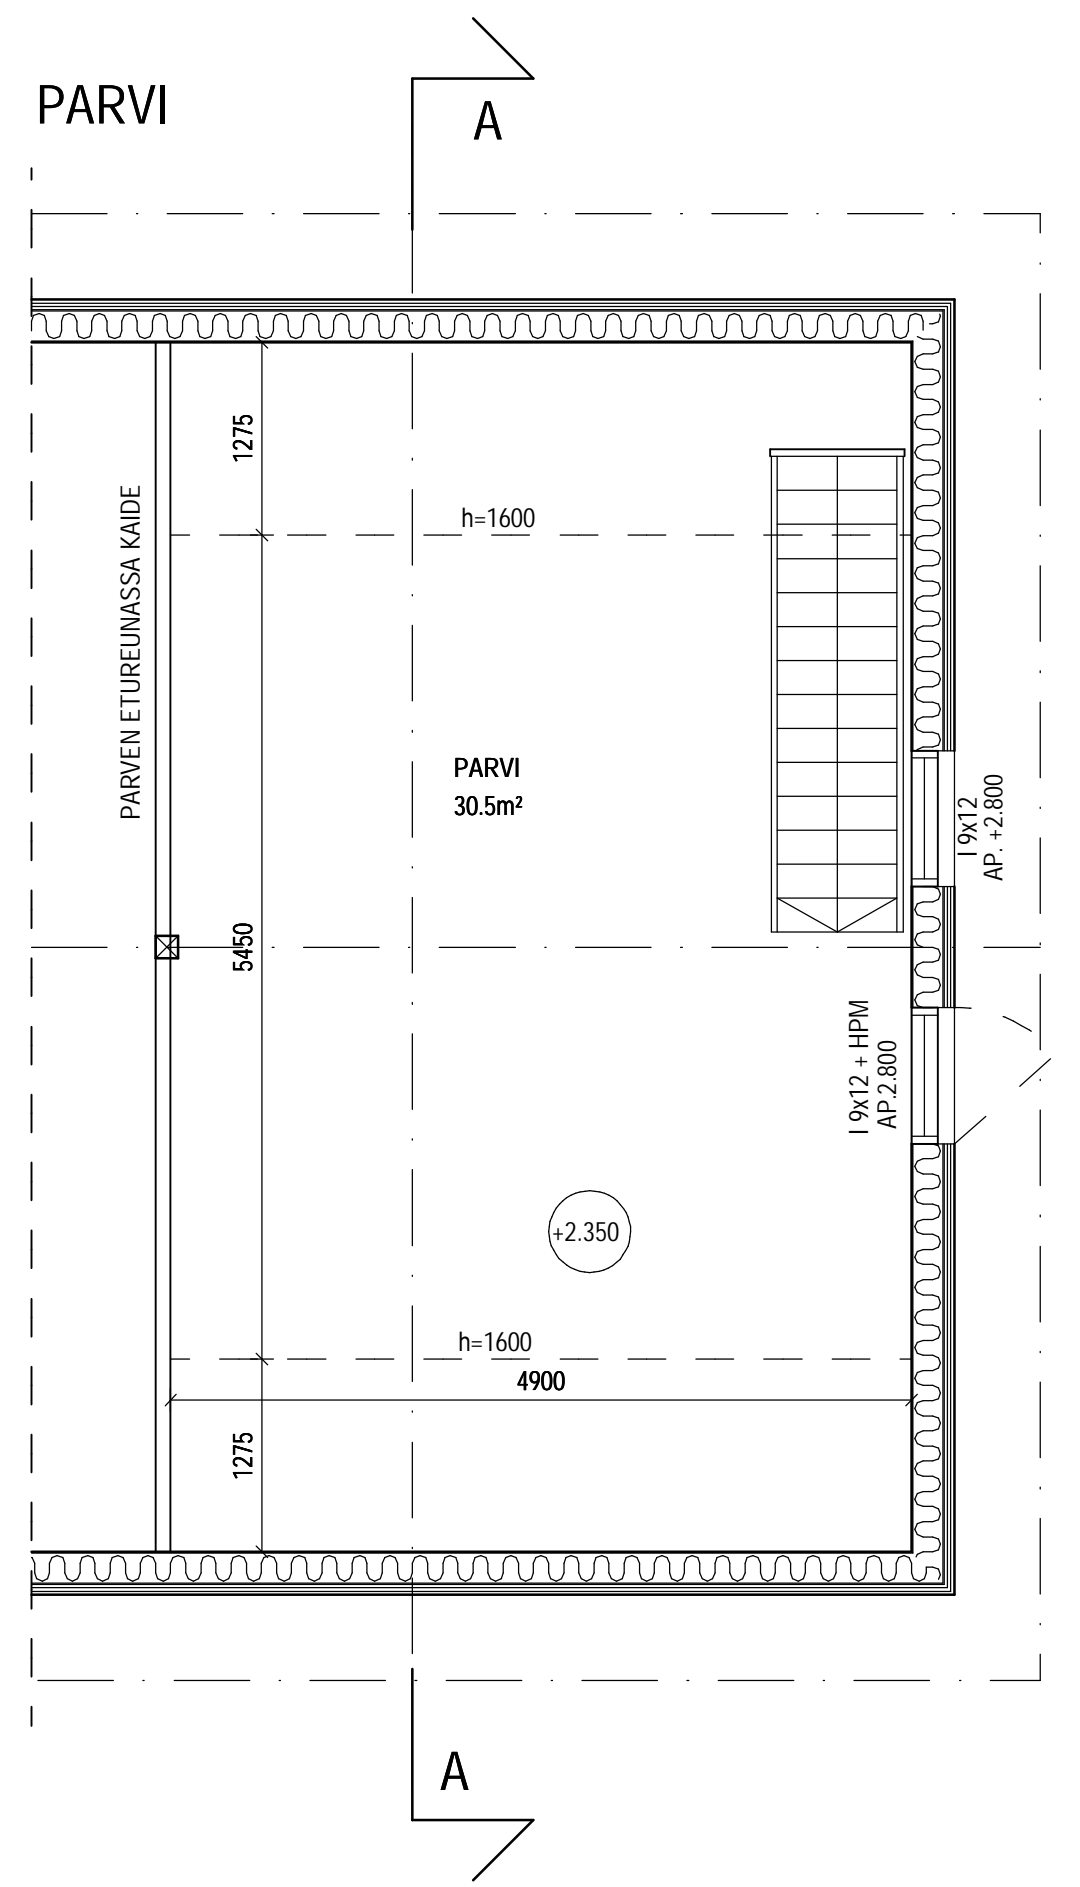

K. osa/Kyia HALKIA	KortteliTila KIPPILÄ	Tontti/Rm:o 8:39	Viranomaisen arkkitehtimerkintä ja verten	
Rakennusluovutuspöytäkirja UUDISRAKENNUS			Piirustustyyppi PÄÄPIIRUSTUS	Juoks.no.
Rakennuskohteen nimi ja osat HALKIAN YHTEISKÄYTTÖTILA HÄRMÄNTIE 116 07190 HALKIA			Piirustuksen sisältö POHJAPIIRUSTUS	Mittakaava 1:50
Allkärjälus Suun. JANNE LIEVONEN, RI		Päätös PVM 20.4.2009	Päätös PVM HALKIA	
ARK		Projekti YHTEISK.TILA	Piir.no. 2	Muutos
Tekijä: JLI		Tiedosto		

Rakennuspalvelu

Janne Lievonen

KUPSENKYLÄNTIE 382
07190 HALKIA
P. 0400-735 386